


**SITUACE  
M 1:250**

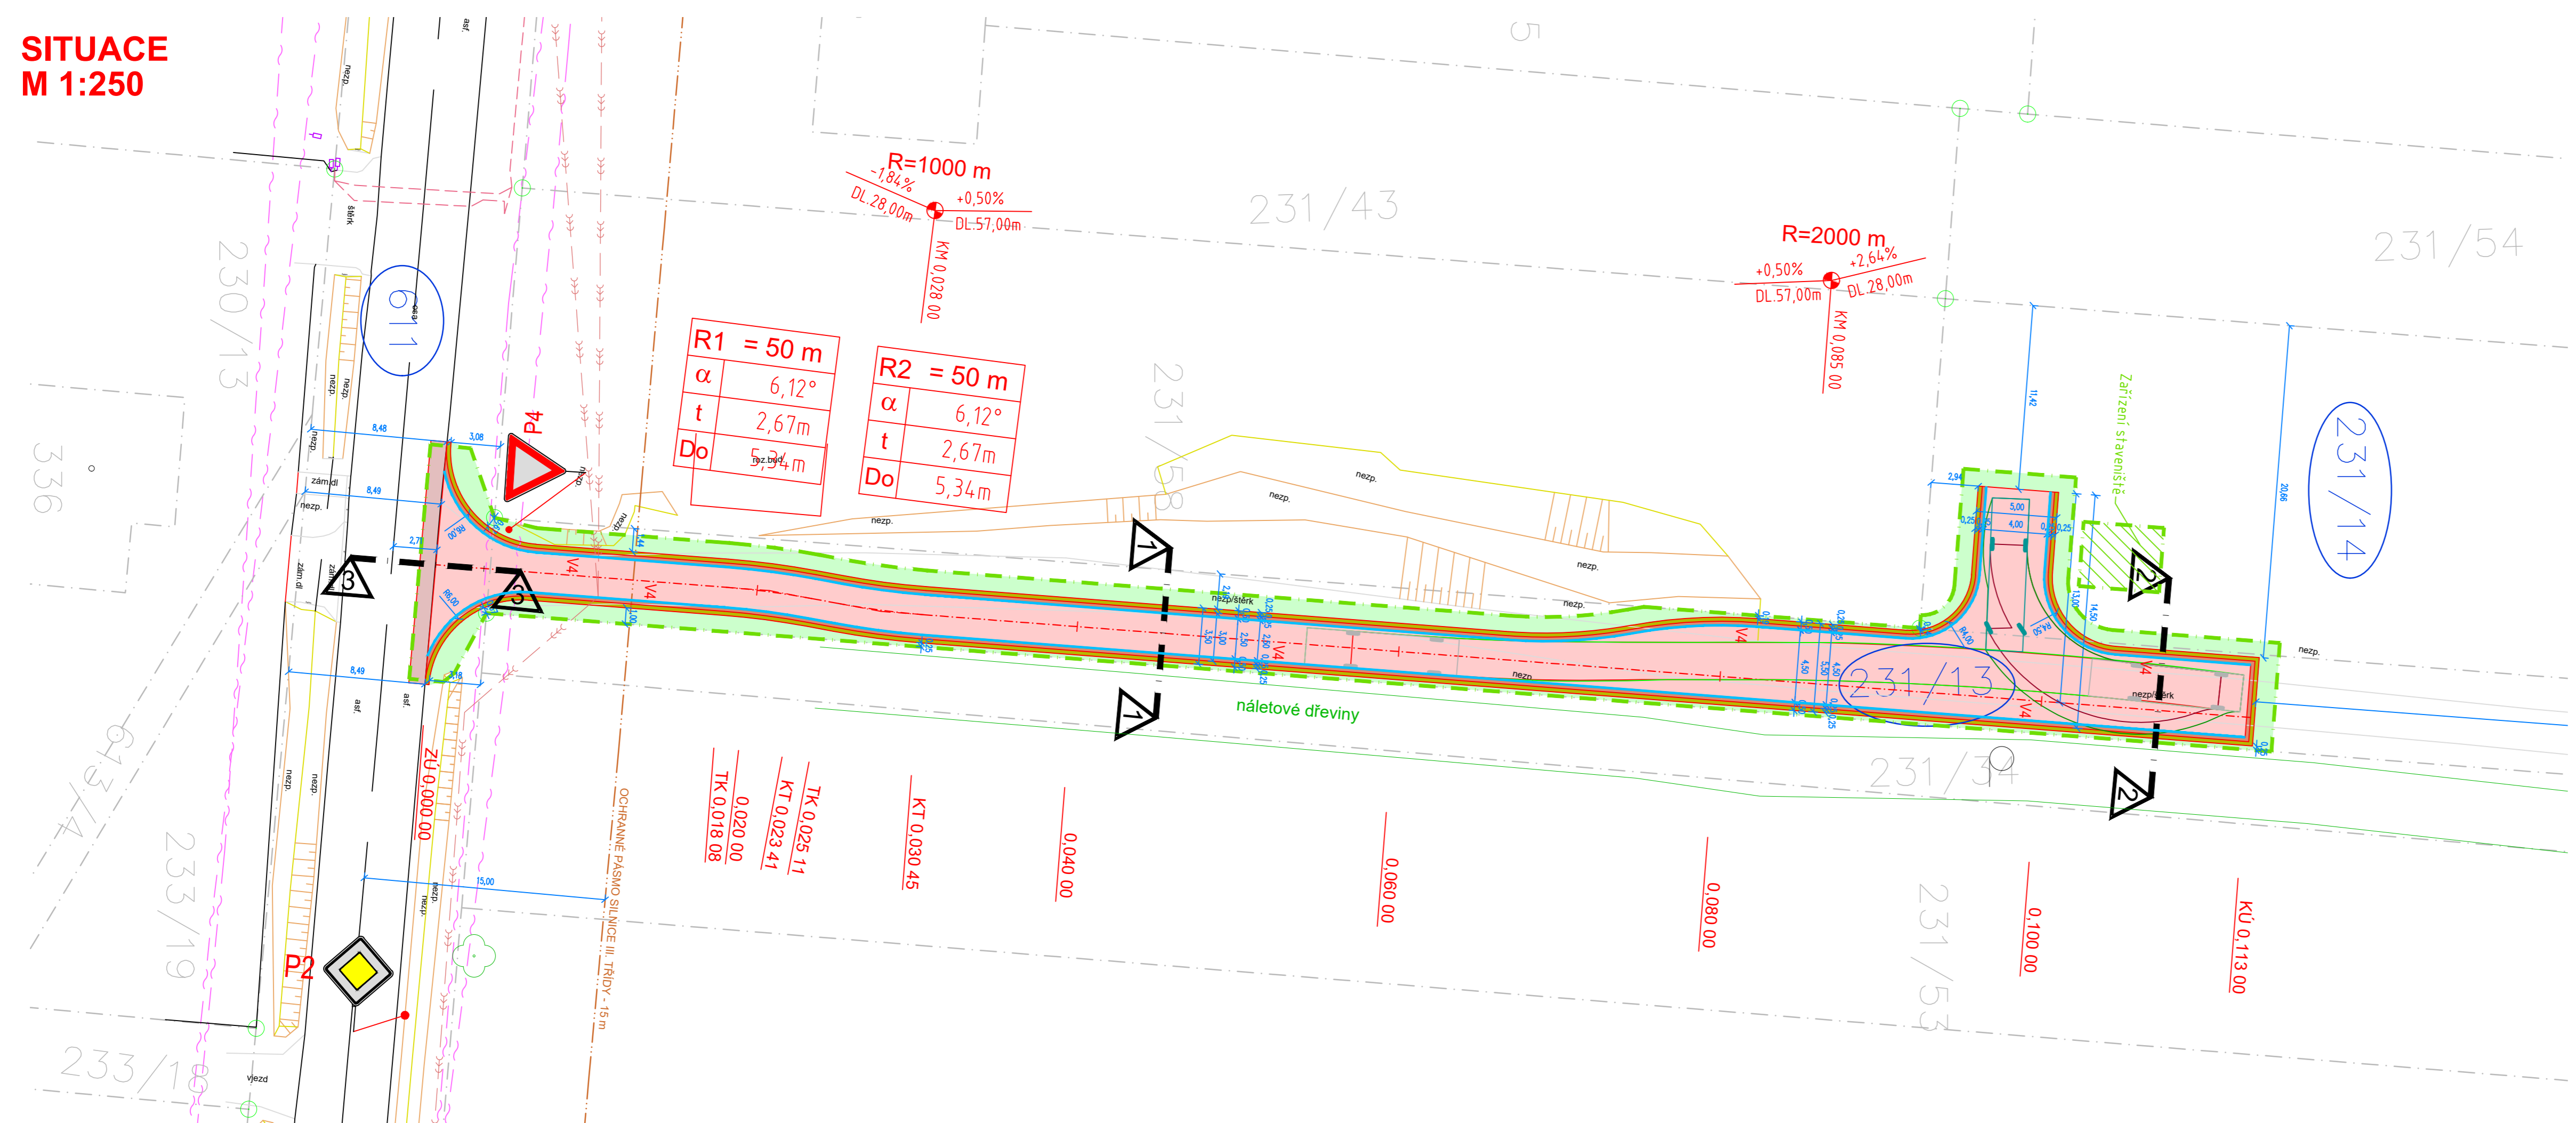


- LEGENDA INŽENÝRSKÝCH SÍTÍ:**
- |      |       |                            |
|------|-------|----------------------------|
| stav | návrh |                            |
|      |       | KANALIZACE                 |
|      |       | VODOVOD                    |
|      |       | PLYNOVOD                   |
|      |       | DISTRIB. ROZVOD VN-VZDUŠNÝ |
|      |       | DISTRIB. ROZVOD VN-ZEMNÍ   |
|      |       | DISTRIB. ROZVOD NN-VZDUŠNÝ |
|      |       | DISTRIB. ROZVOD NN-ZEMNÍ   |
|      |       | ROZVOD VO-ZEMNÍ            |
|      |       | SDĚLOVACÍ KABELY           |
|      |       | HRANICE PARCEL-DLE KN      |
|      |       | OBVOD STAVENIŠTĚ           |

- LEGENDA OBJEKTŮ:**
- |      |       |                                    |
|------|-------|------------------------------------|
| stav | návrh |                                    |
| 1    |       | RODINNÉ DOMY                       |
|      |       | OZNAČENÍ DOTČENÝCH POZEMKŮ STAVBOU |

- LEGENDA PLOCH:**
- |      |       |   |
|------|-------|---|
| stav | návrh |   |
|      |       | ZATRAVNĚNÁ PLOCHA-dotčená staveb. pracemi |
|      |       | VOZOVKA-PENETRAČNÍ MAKADAM                |
|      |       | ZPEVNĚNÁ KRAJNICE - PENETRAČNÍ MAKADAM    |
|      |       | NEZPEVNĚNÁ KRAJNICE - R-MATERIÁL          |

**STANOVENO**  
 č.j. MMPr/142769/2021/MII  
 19. 7. 2021  
 Magistrát města Přerova

*Mens*

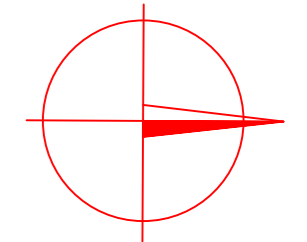

SOUŘADNICOVÝ SYSTÉM: JTSK  
 VÝŠKOVÝ SYSTÉM: Balt p.v.  
 POLOHA STÁVAJÍCÍCH INŽENÝRSKÝCH SÍTÍ JE INFORMATIVNÍ

|                           |                     |                   |                  |               |
|---------------------------|---------------------|-------------------|------------------|---------------|
| VYPRACOVAL:               | ZODP.PROJEKT.       | KRESLIL:          | VED.PROJEKCE     |               |
| Ing. Iva Podhorná         | Ing. Karel Kuchař   | Ing. Iva Podhorná | Zuzana Kuchařová |               |
| KRAJ: OLOMOUCKÝ           | KAT. ÚZEMÍ: LAZNÍKY |                   | FORMÁT           | 4x4           |
| STAVEBNÍK: MICHAL MORKUS  |                     |                   | DATUM            | 11/2019       |
| AKCE:                     |                     |                   | STUPEŇ           | DUR,DSP A DPS |
| KOMUNIKACE V OBCI LAZNÍKY |                     |                   | ZAKÁZK. ČÍSLO    | 033 - 19      |
| OBSAH:                    |                     |                   | MĚŘITKO:         | ČÍSLO VÝKRESU |
| SITUACE                   |                     |                   | 1:250            | D.1.1.2.a.    |